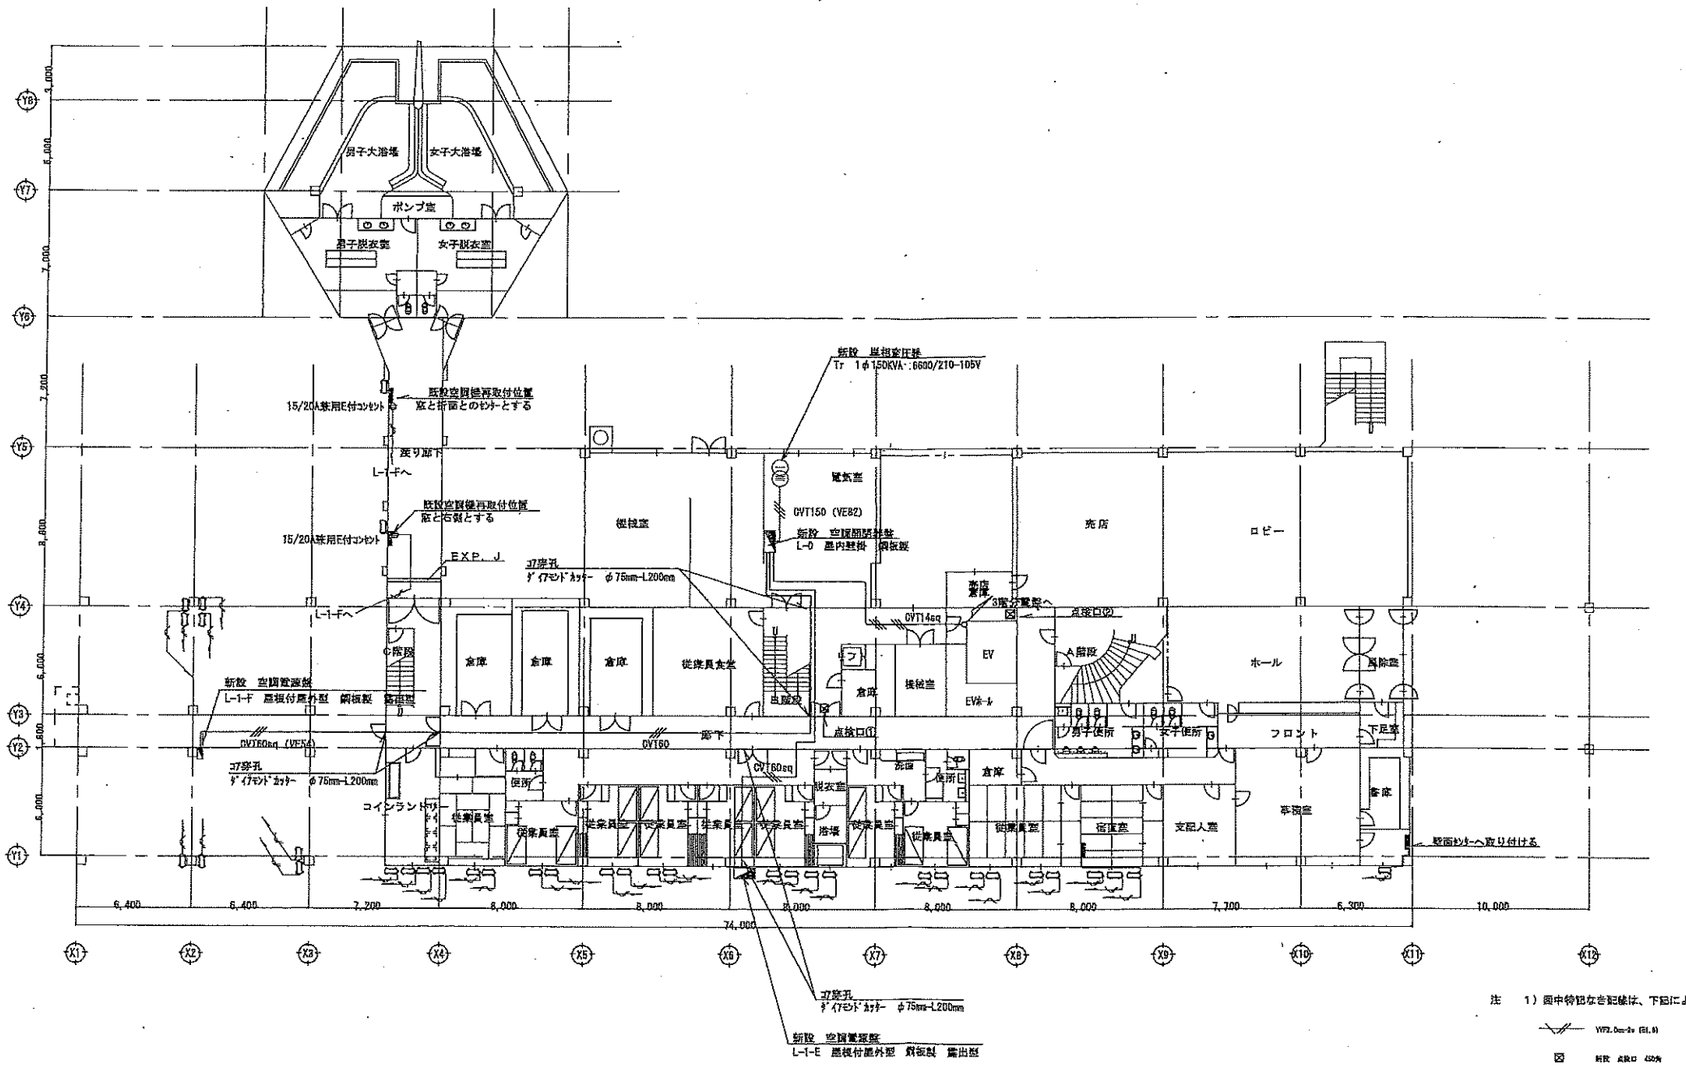

注 1) 図中特記なき記号は、下記による。

注 2) ケーブル引下げ露出部分は鋼線管使用

注 3) 空調機は室外電源及びそれ相当とする。

A	DATE 2025.11	図面番号 E－4	株式会社 熊谷組 九州支店		工事名称	休暇村雲仙空調改修工事	
B	DATE				図面名称	1階 空調設備 空調機平面図	
C	DATE	コードNO.					
D	DATE		受領	作成	縮尺	1/	原尺 A2-1/200

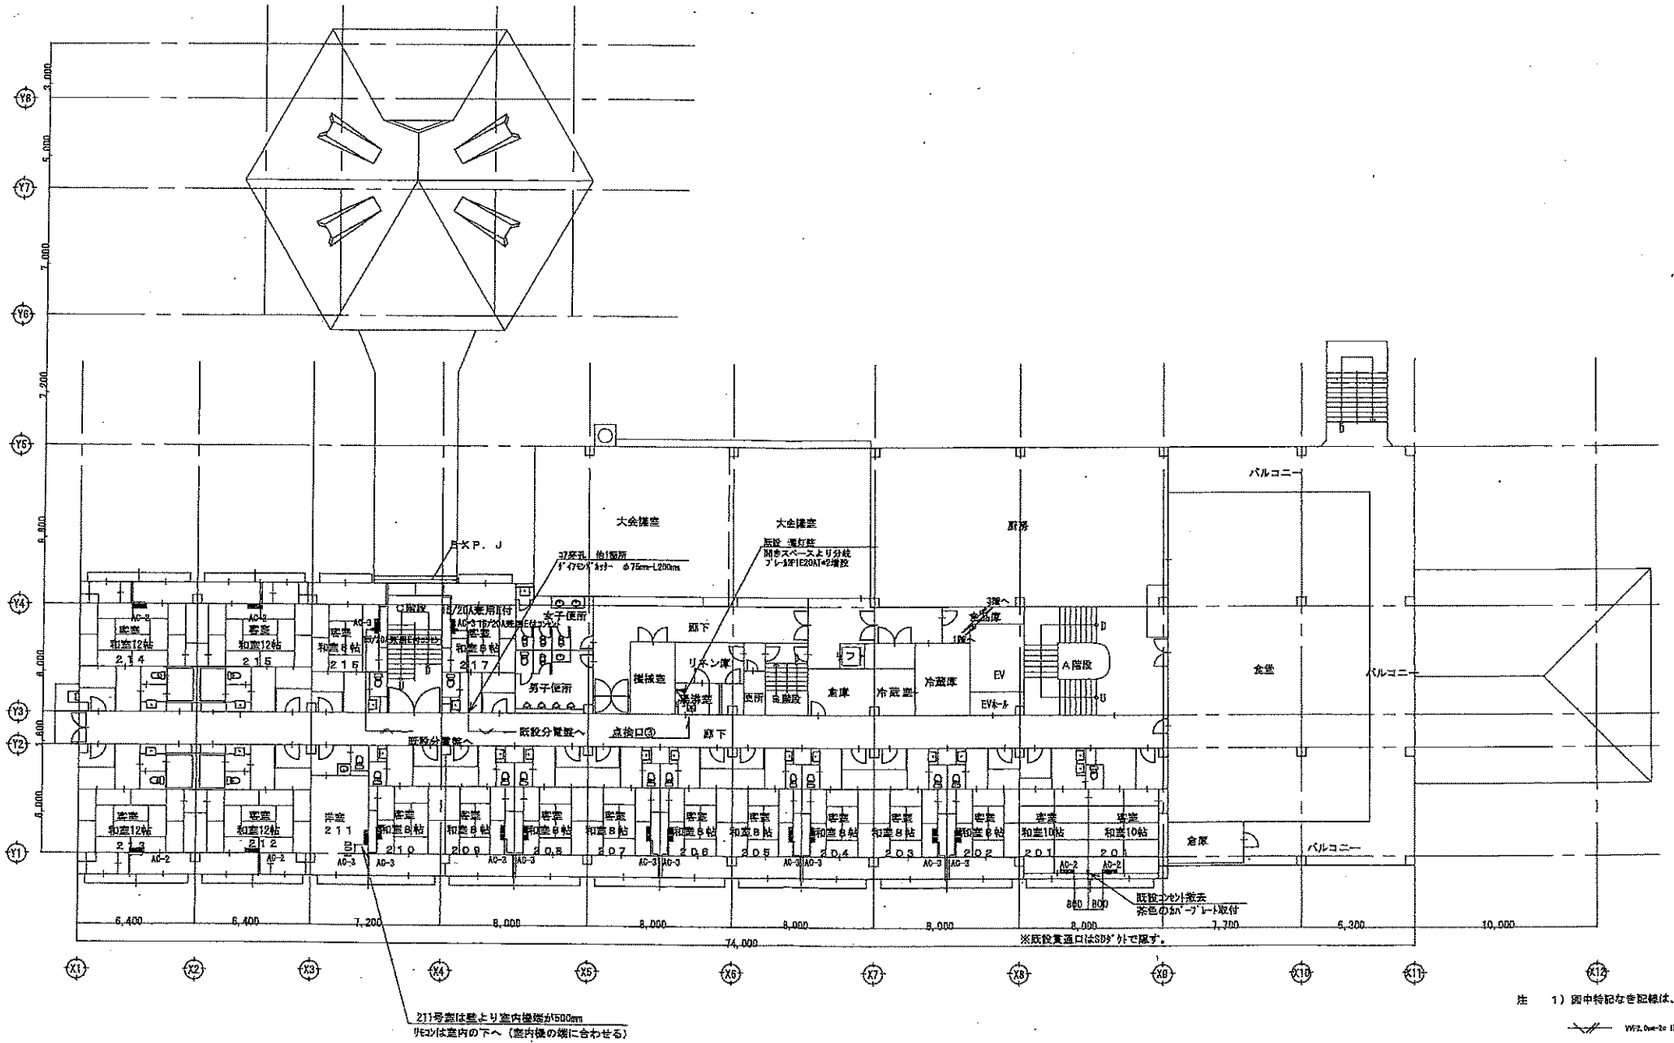

注　1）図中特記なき記線は、下記による。

注　2）ケーブル引下げ露出部分は電線管使用
注　3）空調機は室外電源及びそれ相当とする。
注　4）屋内空調用コンセントは室内機の上近とする。
注　5）天井面のコンセントプレートは茶色とする。
注　6）その他室内機コンセントはダクト内接続とする。

		A	2008.11	図面番号 E－5	株式会社　熊谷組　九州支店	工事名称	休眠村霧仙空調改修工事
		B		コードNO.		図面名称	2階　電気設備・空調設備　平面図
		C					
		D					

受領　　作図所　　設計者　　C　　D　　縮尺　A2-1/200

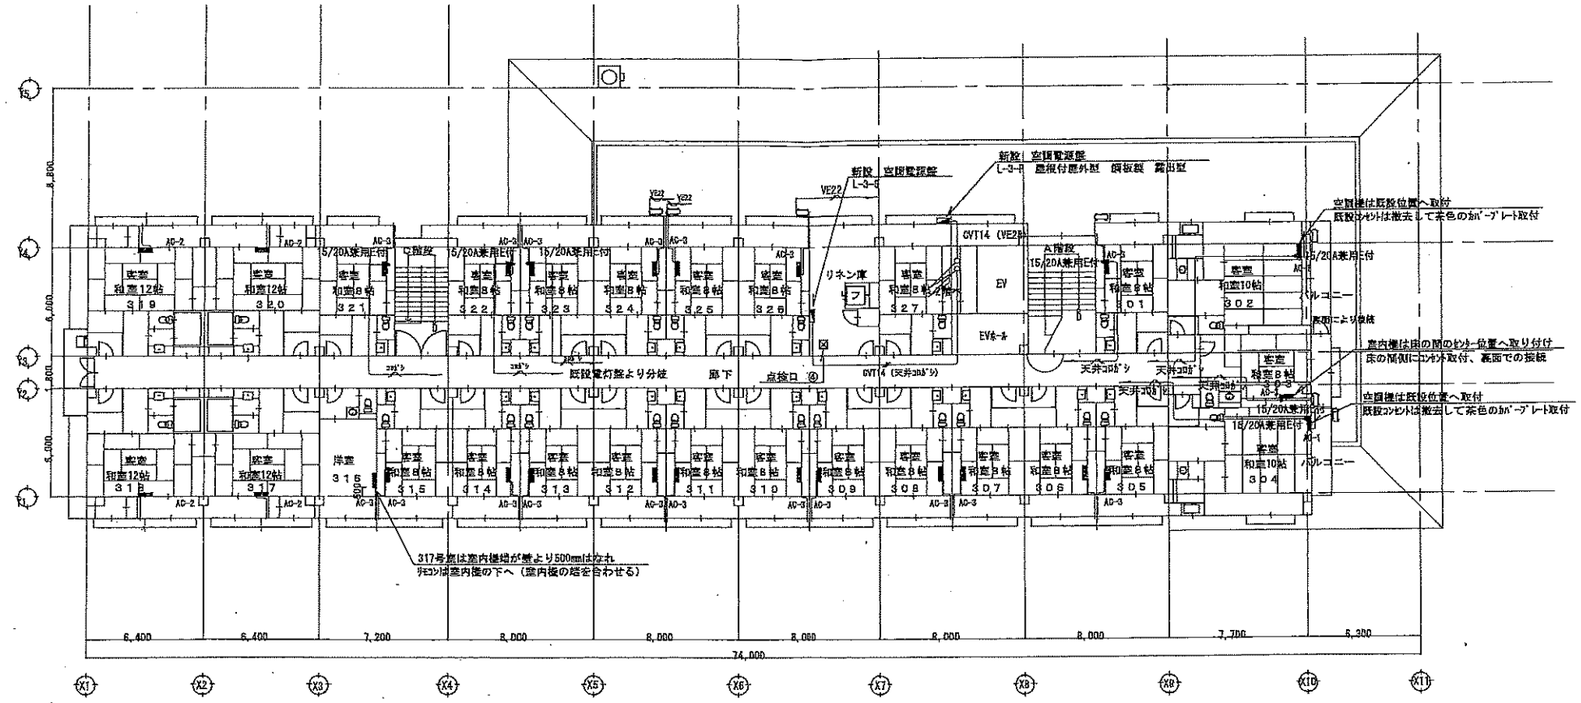
新設 空調電源盤
L-3-B 扉視付屋外型 鋼板製 露出型
新設 空調監視盤
L-3-5
VE22
GVT14 (VE22)
EV
リネン庫
EVﾎｰﾙ
A階段
15/20A兼用E付
既設電灯盤より分岐
下
点検口 ②
GVT14 (天井ｺﾝｾﾝﾄ分)
天井ｺﾝｾﾝﾄ
天井ｺﾝｾﾝﾄ
天井ｺﾝｾﾝﾄ
天井ｺﾝｾﾝﾄ
15/20A兼用E付
15/20A兼用E付
15/20A兼用E付

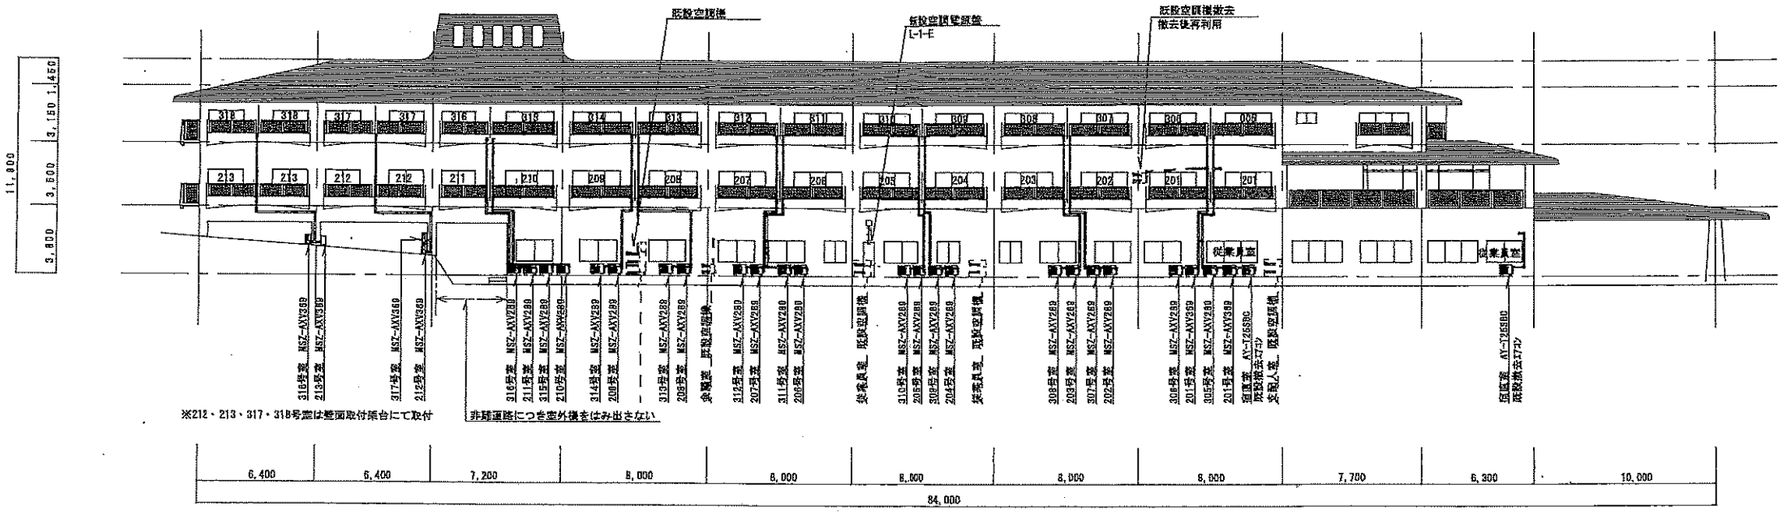

南側立面図

		A	MAY 2009.11	製図番号 E－7	株式会社 熊谷組 九州支店	工事名称	休暇村基幹空調改修工事
		B	MAY			図面名称	南側 立面図
		C	MAY	コードNO.			
		D	MAY		受領 / 台図版 / 原本作図 / 尺 A2-1／200		

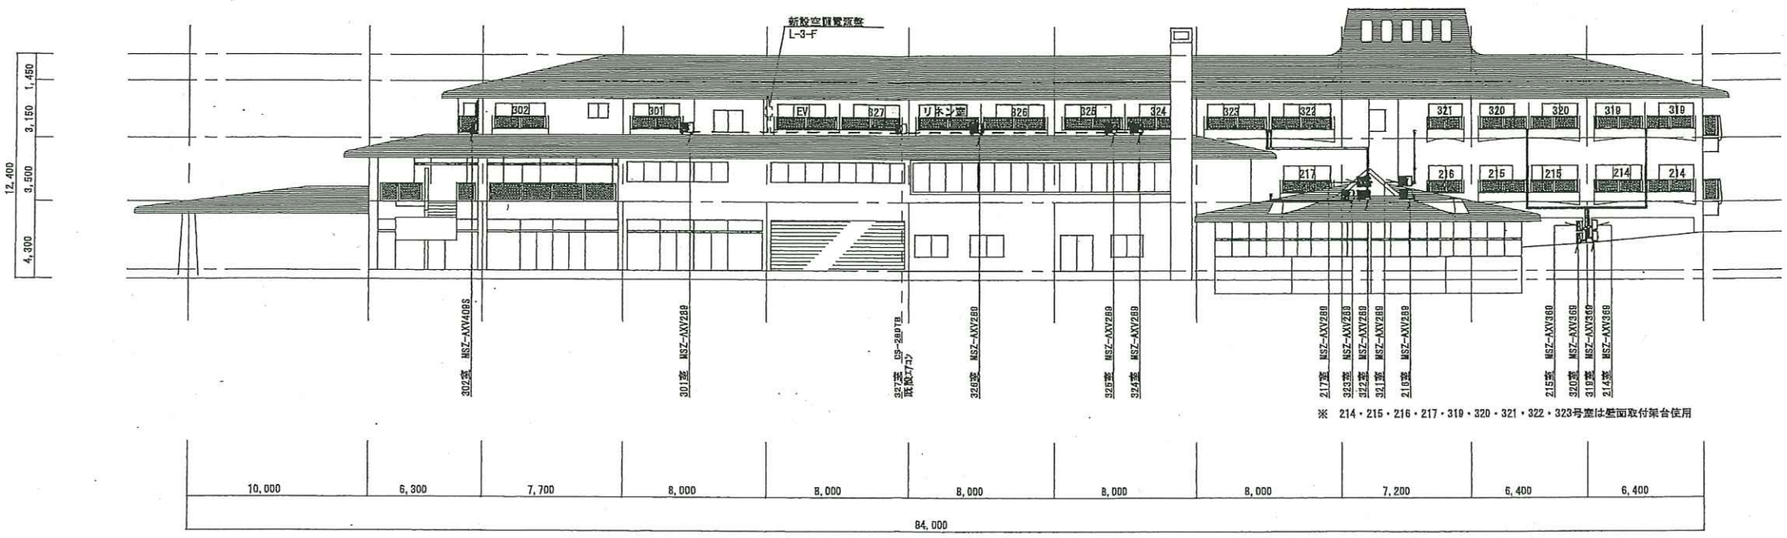

※ 214・215・216・217・319・320・321・322・323号室は壁面取付架台使用

北側立面図

A	DATE 2020.11	図面番号 E－8	株式会社 熊谷組 九州支店	工事名称	休暇村蒲生干潟改修工事		
B	DATE			図面名称	北側 立面図		
C	DATE	コードNO.					
D	DATE		受領	作図所	設計部	c	d 縮尺 A2-1／200